



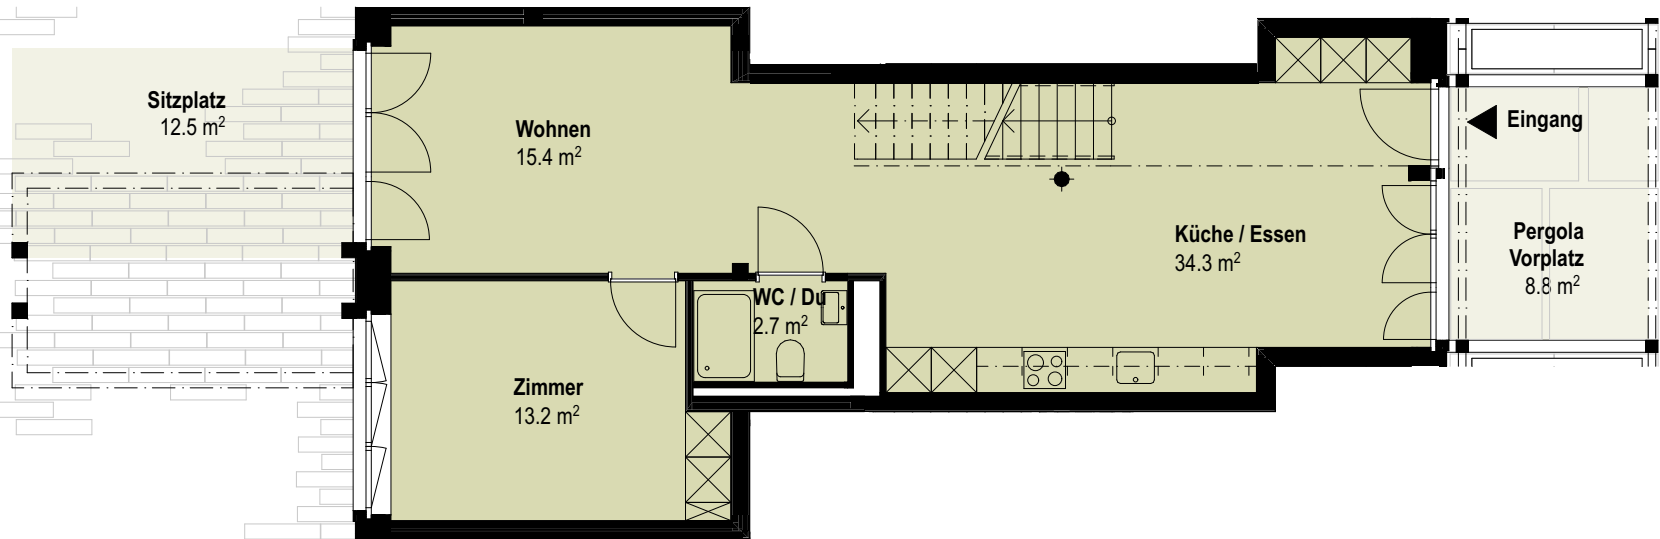

Erdgeschoss

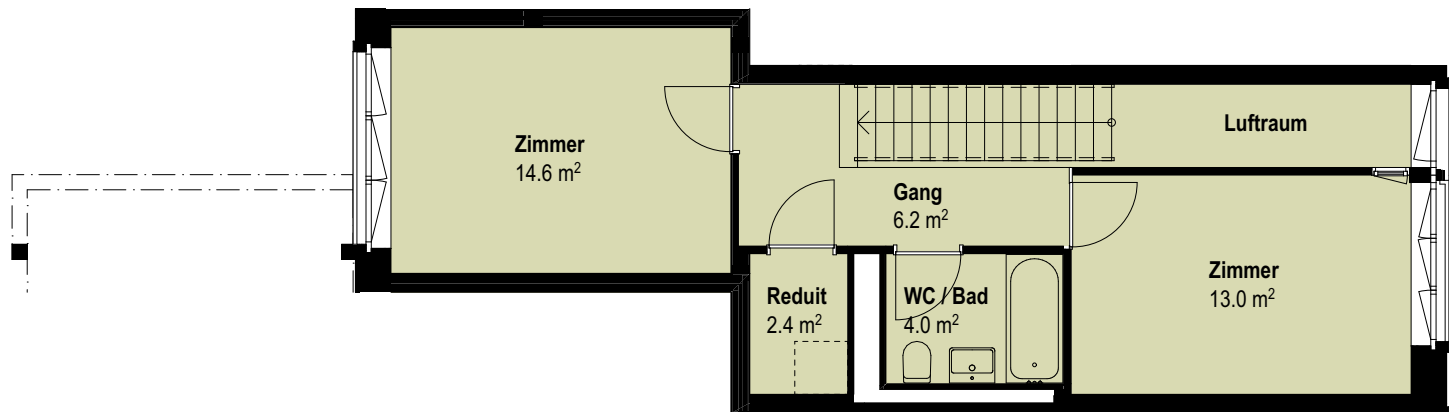

1. Obergeschoss

Adresse	Zelghalde 37f
Geschoss	EG/1.OG
Wohnfläche	105.8 m²
Aussenbereich	21.3 m²
Kellerfläche	8.0 m²

Nettowohnflächen sind gerundet und können geringfügig abweichen.

